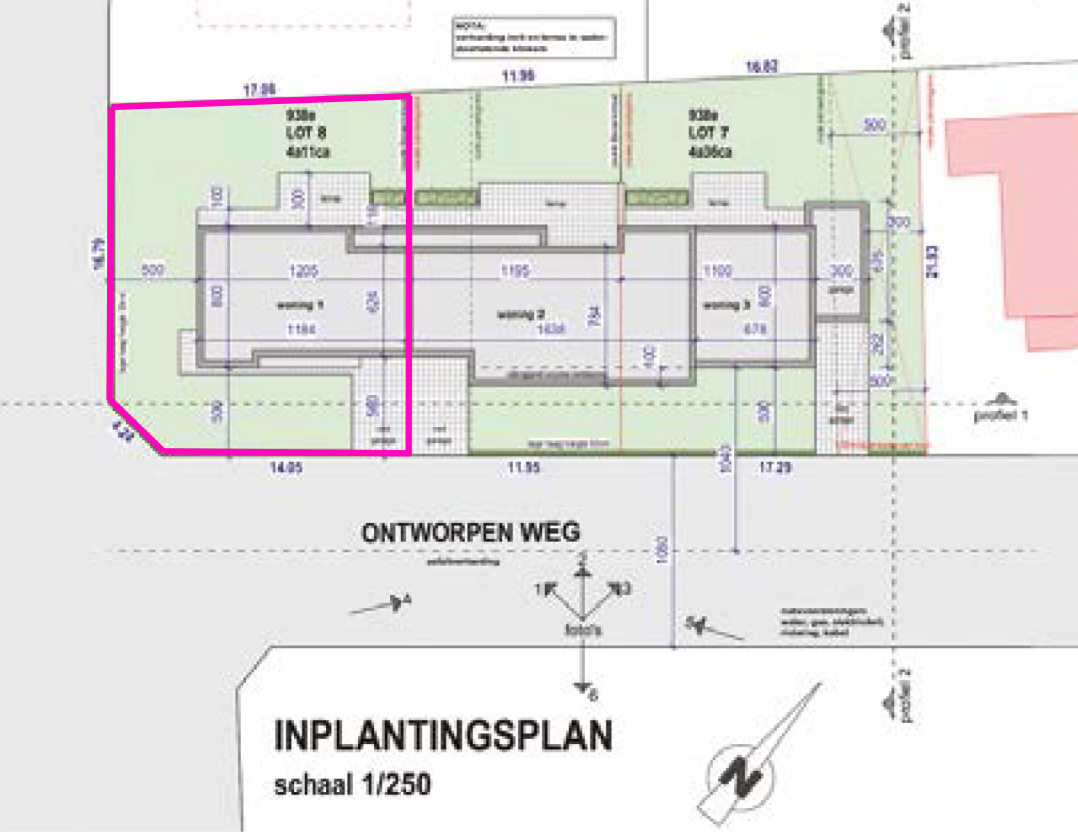

17.06
11.96
16.82
938e
LOT 8
4a11ca
938e
LOT 7
4a36ca
16.79
21.93
500
1205
1195
1100
300
woning 1
woning 2
woning 3
1184
1638
678
14.05
11.95
17.29
profiel 1
profiel 2
ONTWORPEN WEG
foto's
INPLANTINGSPLAN
schaal 1/250